


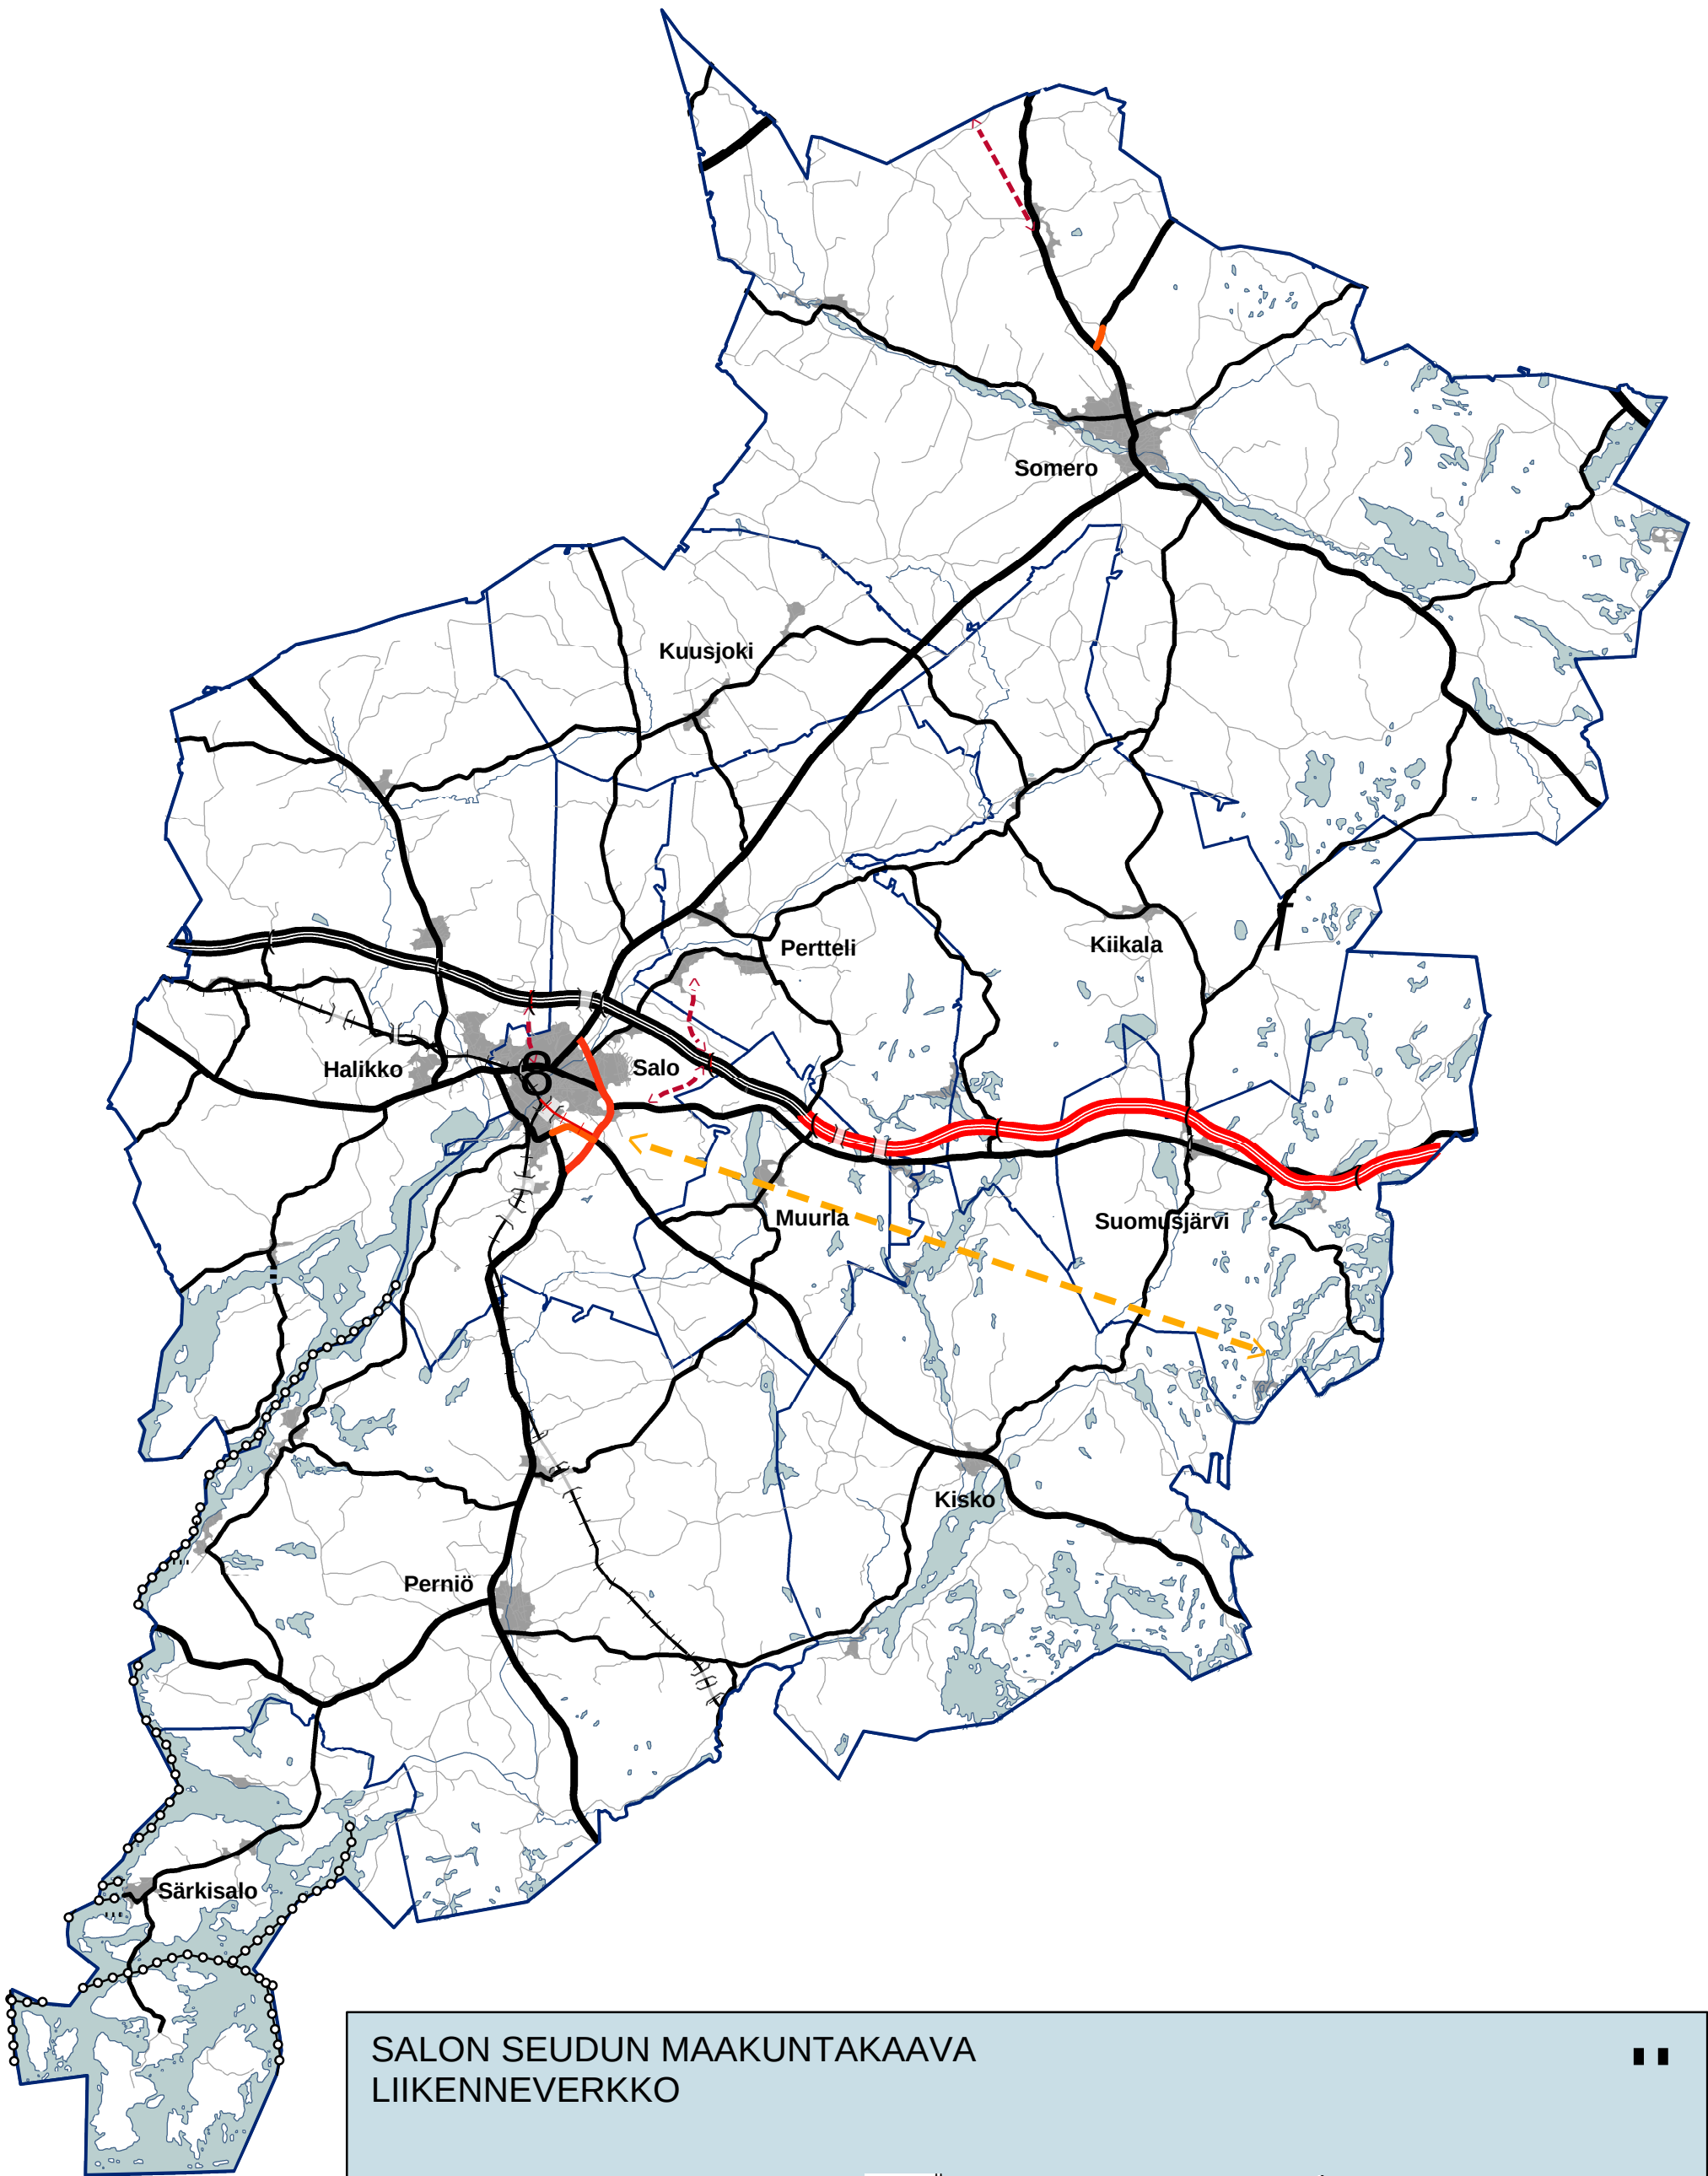

SALON SEUDUN MAAKUNTAKAAVA LIIKENNEVERKKO

	MOOTTORITIE / RUNKOTIE		TUNNELI		ERITASOLIITTYMÄ
	SUUNNITeltu MOOTTORITIE / RUNKOTIE		LOSSI		SUUNNITeltu ERITASOLIITTYMÄ
	VALTATIE		PÄÄRATA		LENTOKENTTÄ
	SUUNNITeltu KANTATIE		ELSA-ALKU		MATKAKESKUS
	KANTATIE		LAIVAVÄYLÄ		VENESATAMA
	SUUNNITeltu SEUTUTIE		RAIDELIIKENTEEN YHTEYSTARVE		
	SEUTUTIE		TIELIIKENTEEN YHTEYSTARVE		
	YHDYSTIE				

VARSINAIS-SUOMEN LIITTO 31.5.2006
Pohjakartta © Maanmittauslaitos 366/MYY/05

1:250 000
0 5 10 km

5
LIIKENNE