


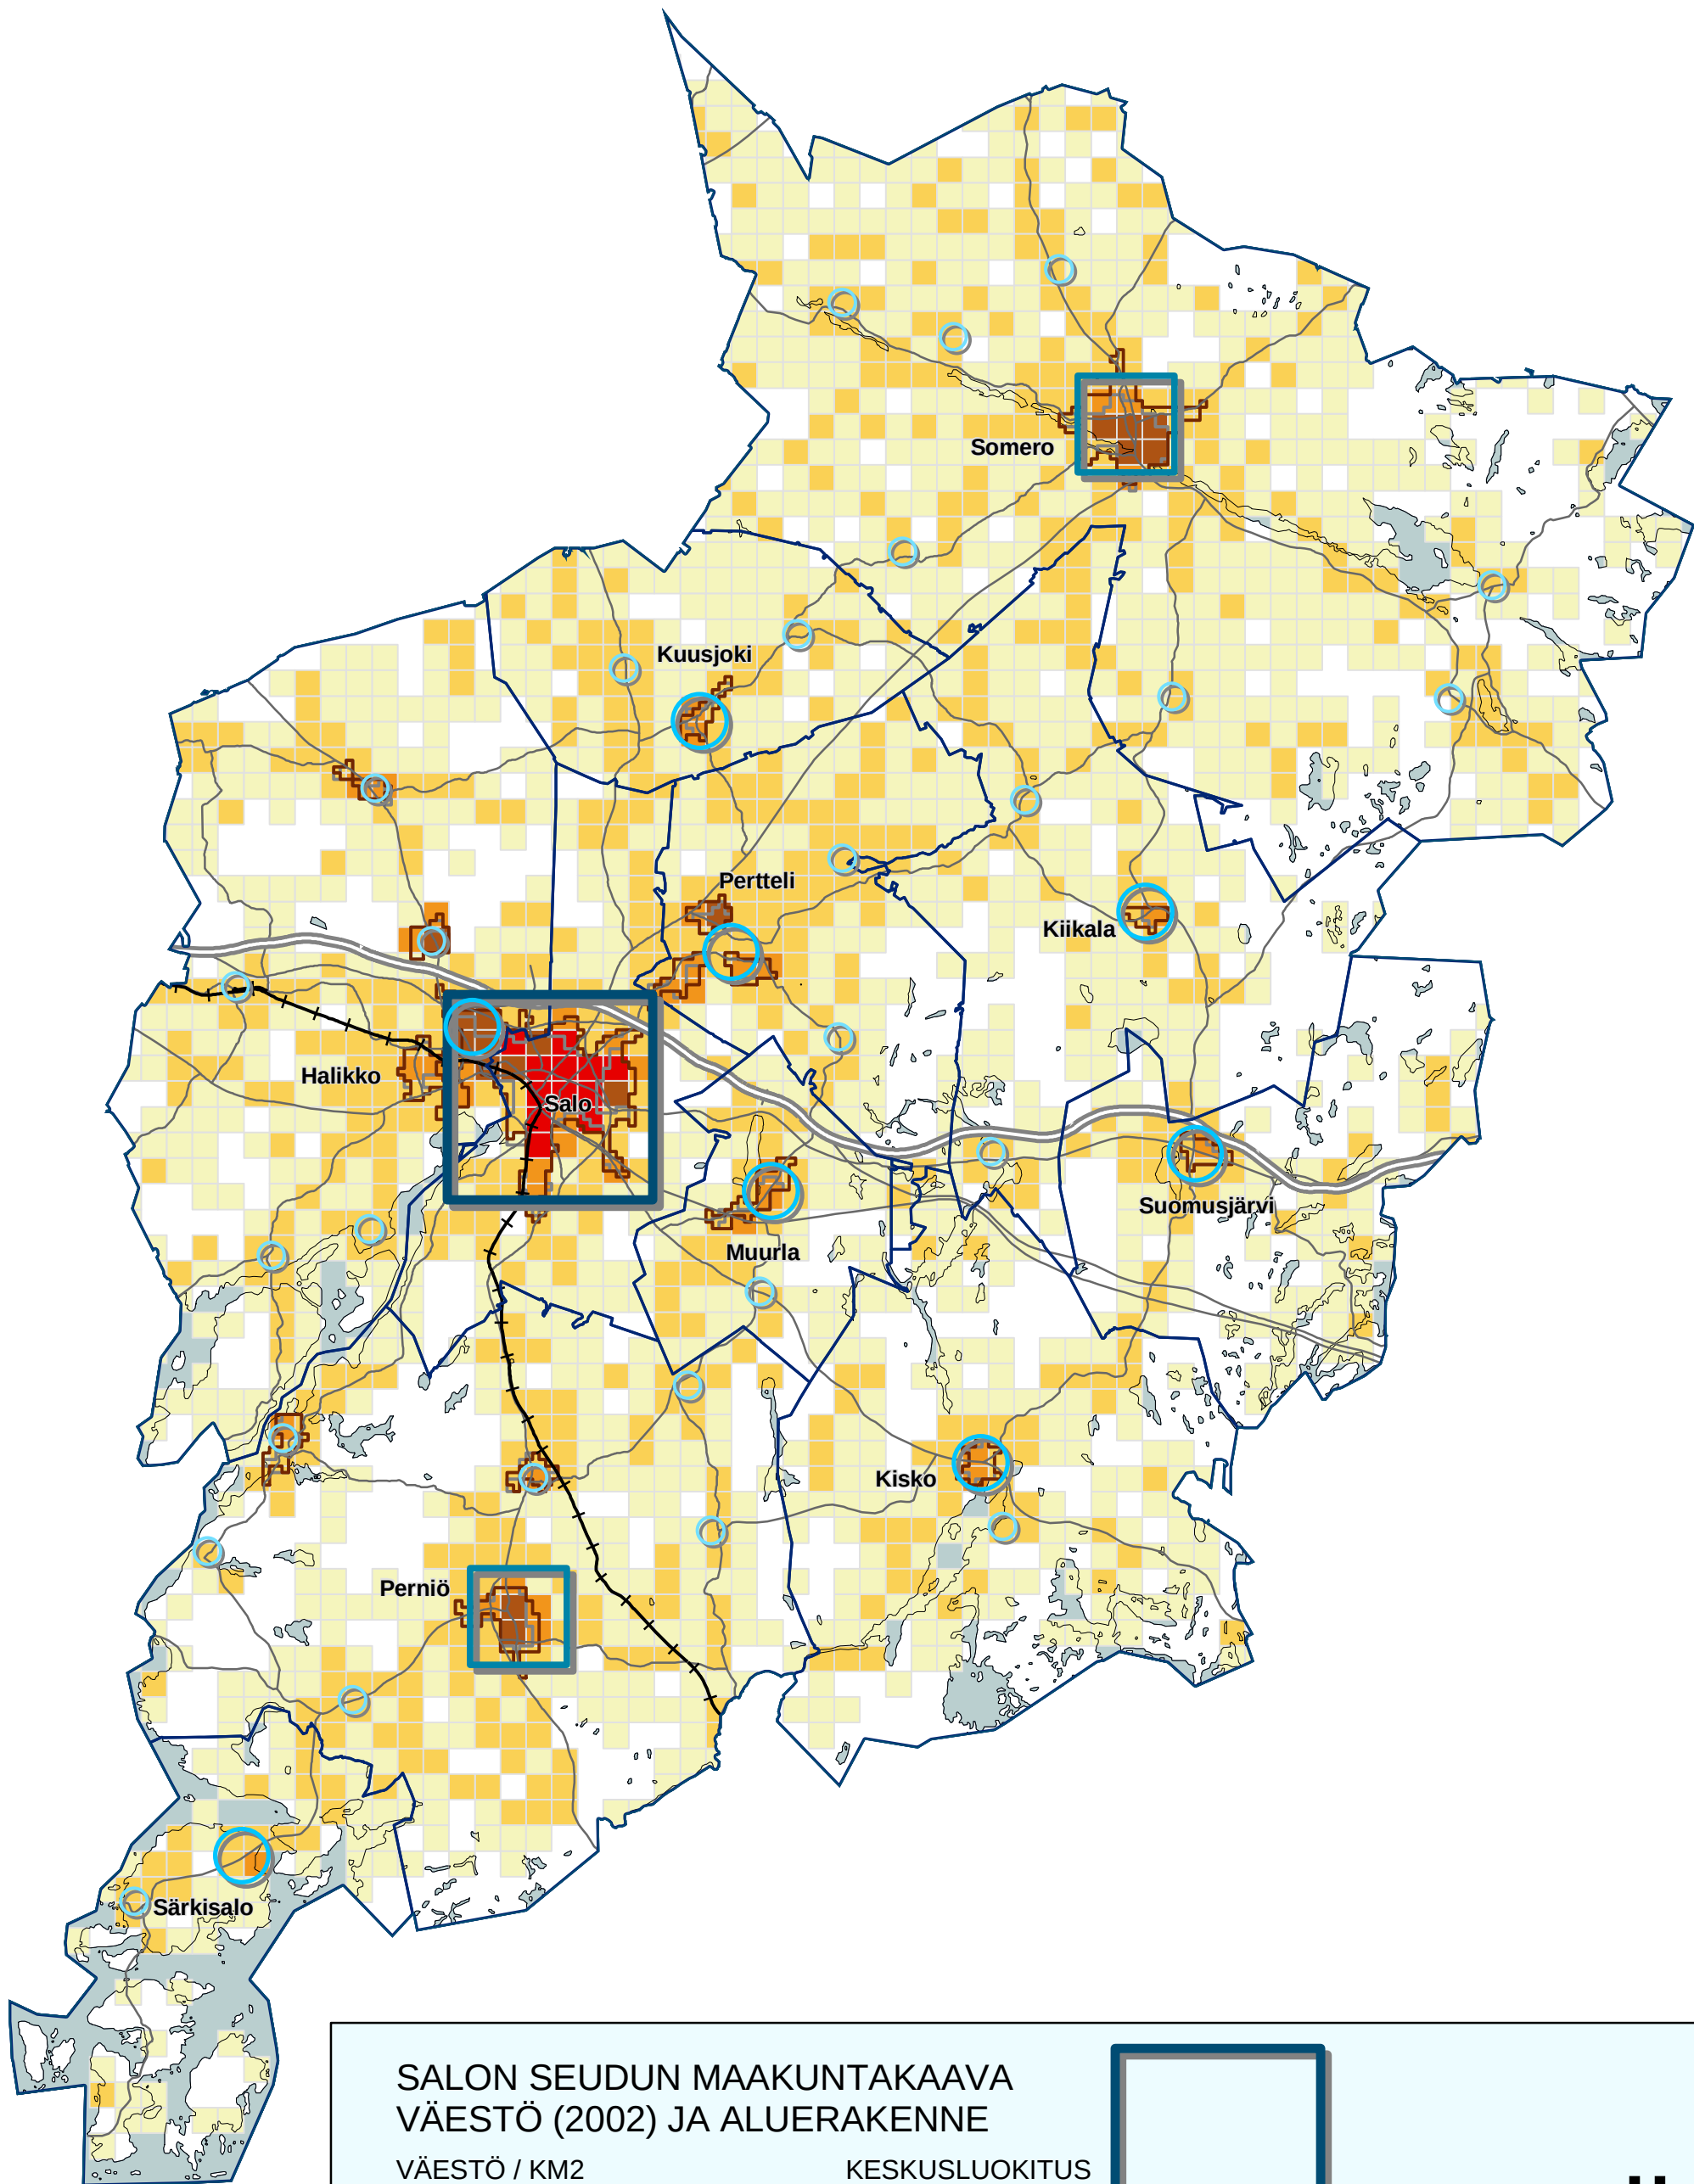


SALON SEUDUN MAAKUNTAKAAVA VÄESTÖ (2002) JA ALUERAKENNE

VÄESTÖ / KM2


- 1-10
- 11-100
- 101-500
- 501-1000
- 1001-3351

- Taajamarajaus 1980
- Taajamarajaus 2000

KESKUSLUOKITUS

 

Seutukeskus

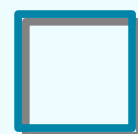

Aluekeskus




Kuntakeskus




Kylä

VARSINAIS-SUOMEN LIITTO 31.5.2006
Lähde: SYKE / YKR 2005
Pohjakartta (c) Maanmittauslaitos 366/MYY/05

1:250 000

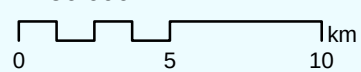

6a
VÄESTÖ

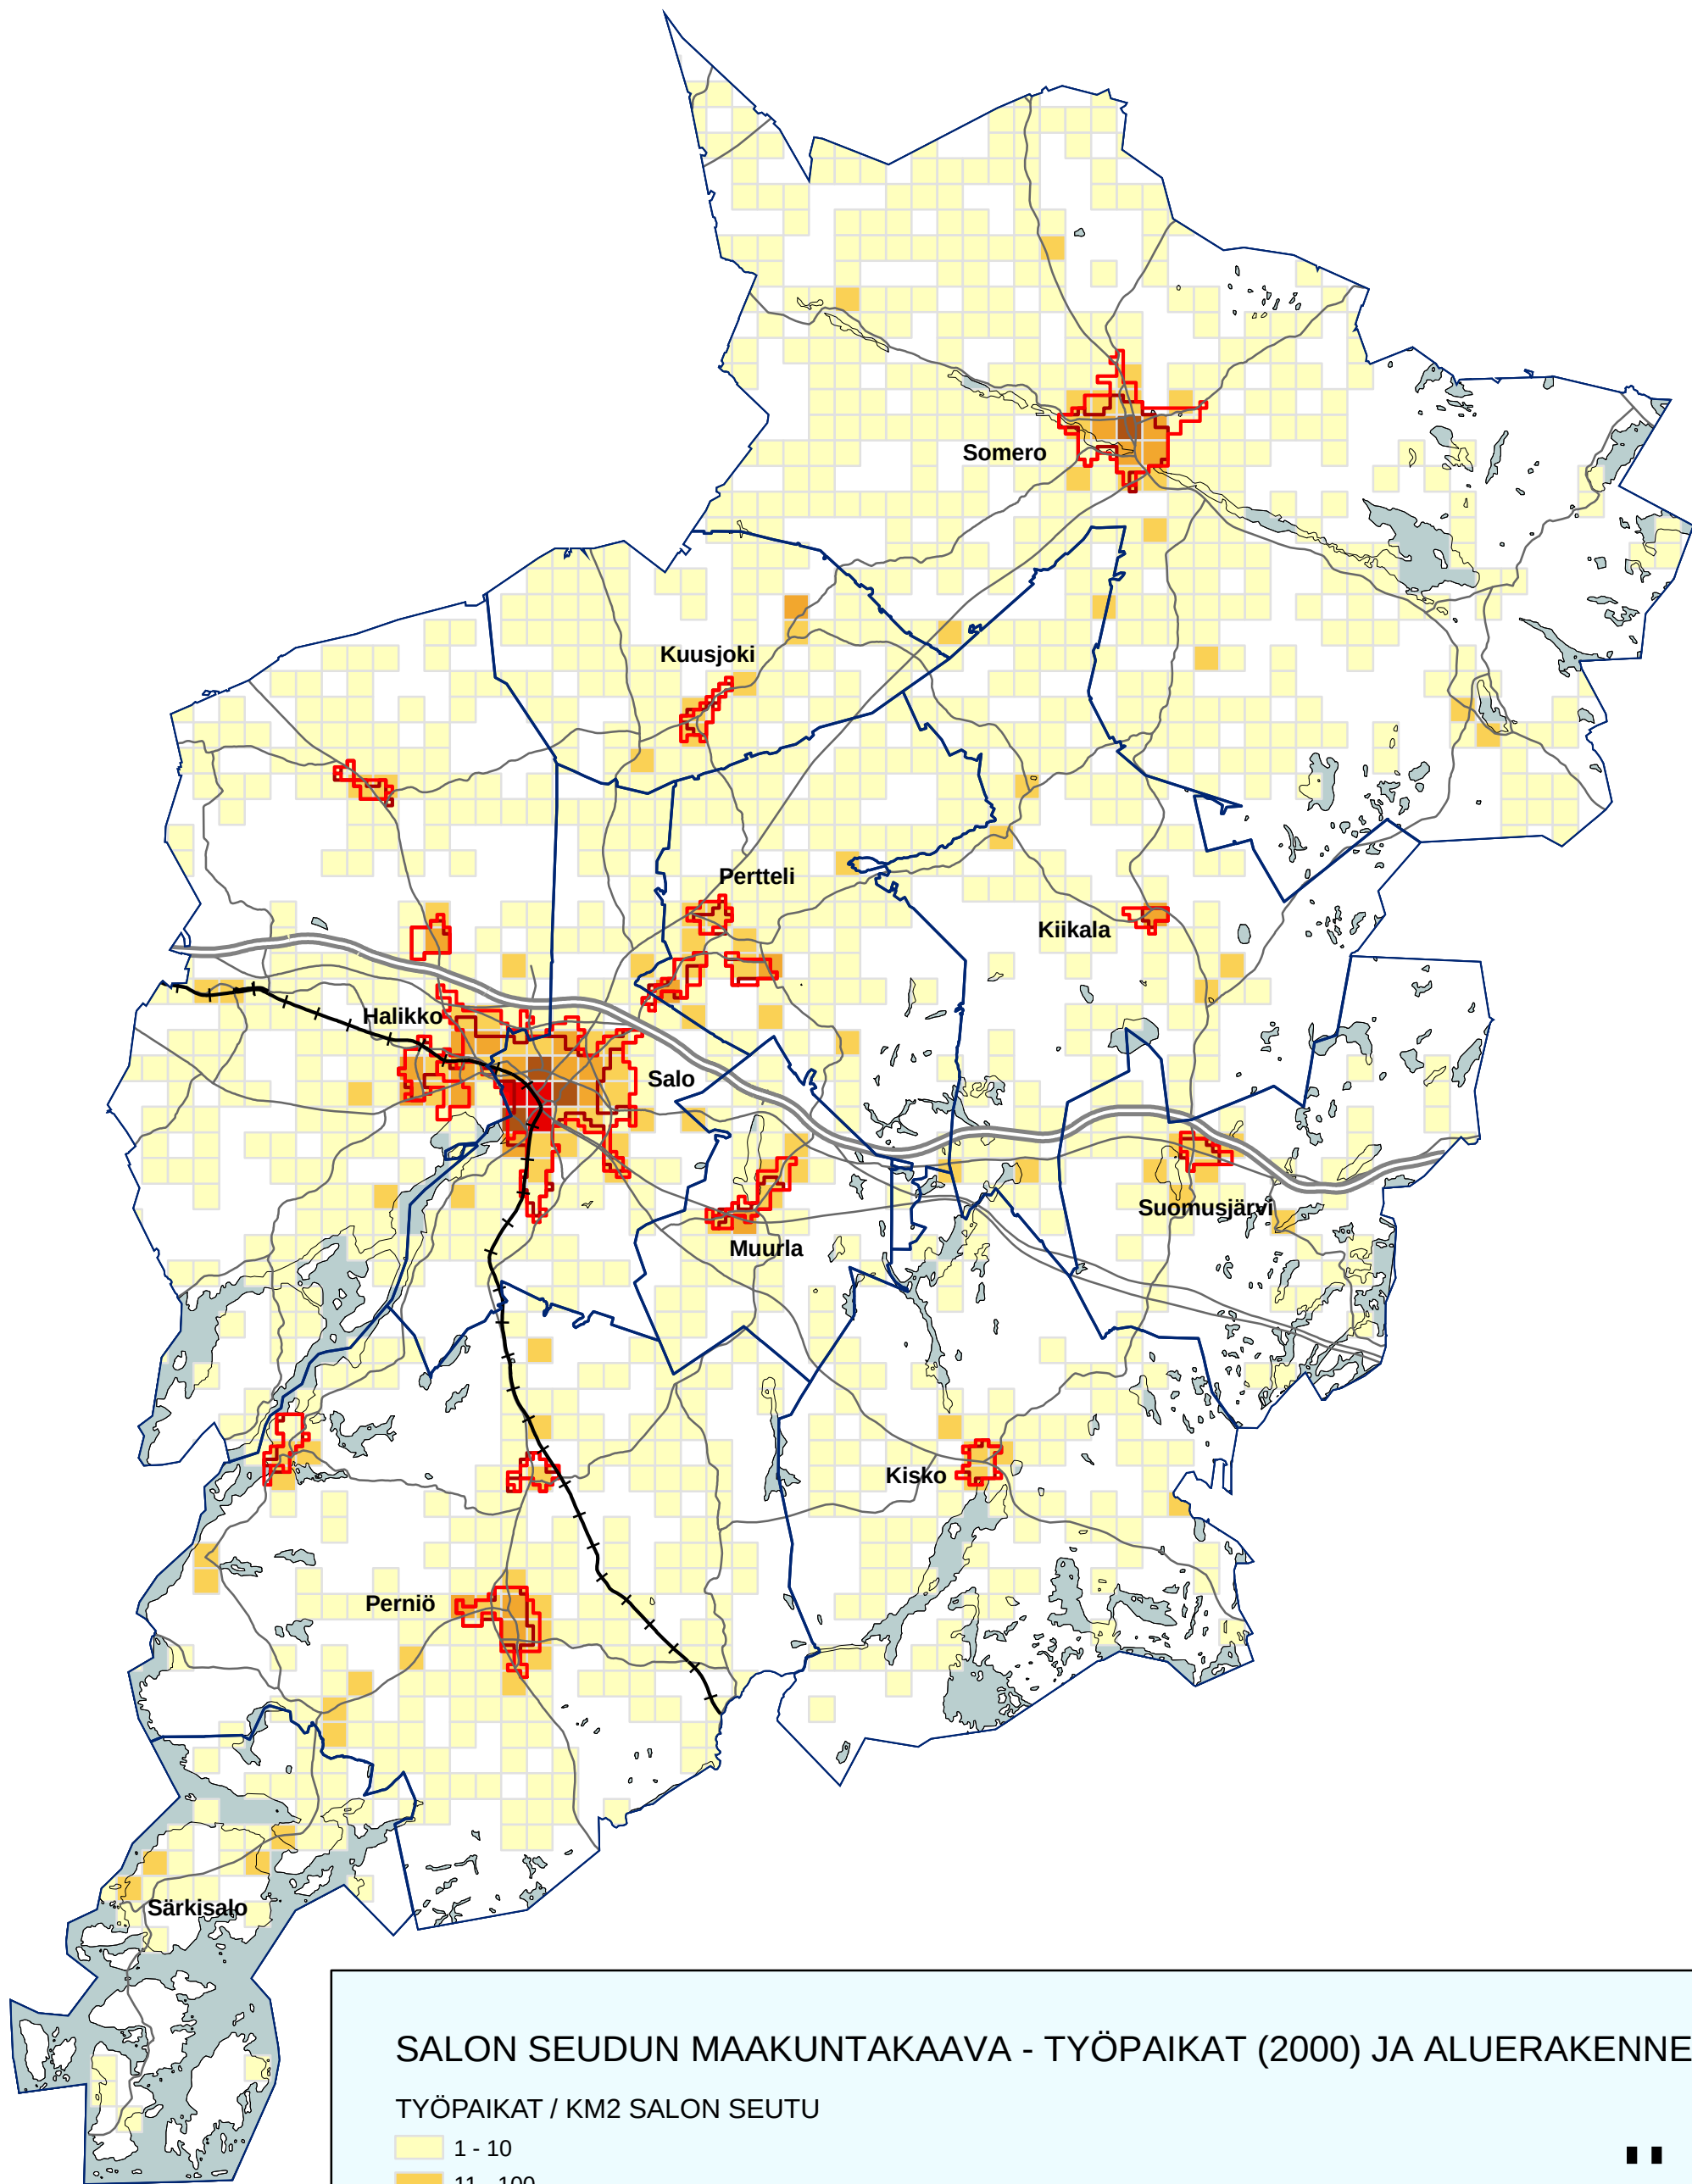

SALON SEUDUN MAAKUNTAKAAVA - TYÖPAIKAT (2000) JA ALUERAKENNE

TYÖPAIKAT / KM2 SALON SEUTU

- 1 - 10
- 11 - 100
- 101 - 500
- 501 - 1000
- 1001 - 7092


- Taajamarajaus 2000
- Taajamarajaus 1980

VARSINAIS-SUOMEN LIITTO 31.5.2006
Lähde: SYKE / YKR 2005
Pohjakartta (c) Maanmittauslaitos 366/MYY/05

1:250 000

0 5 10 km

6b
TYÖPAIKAT

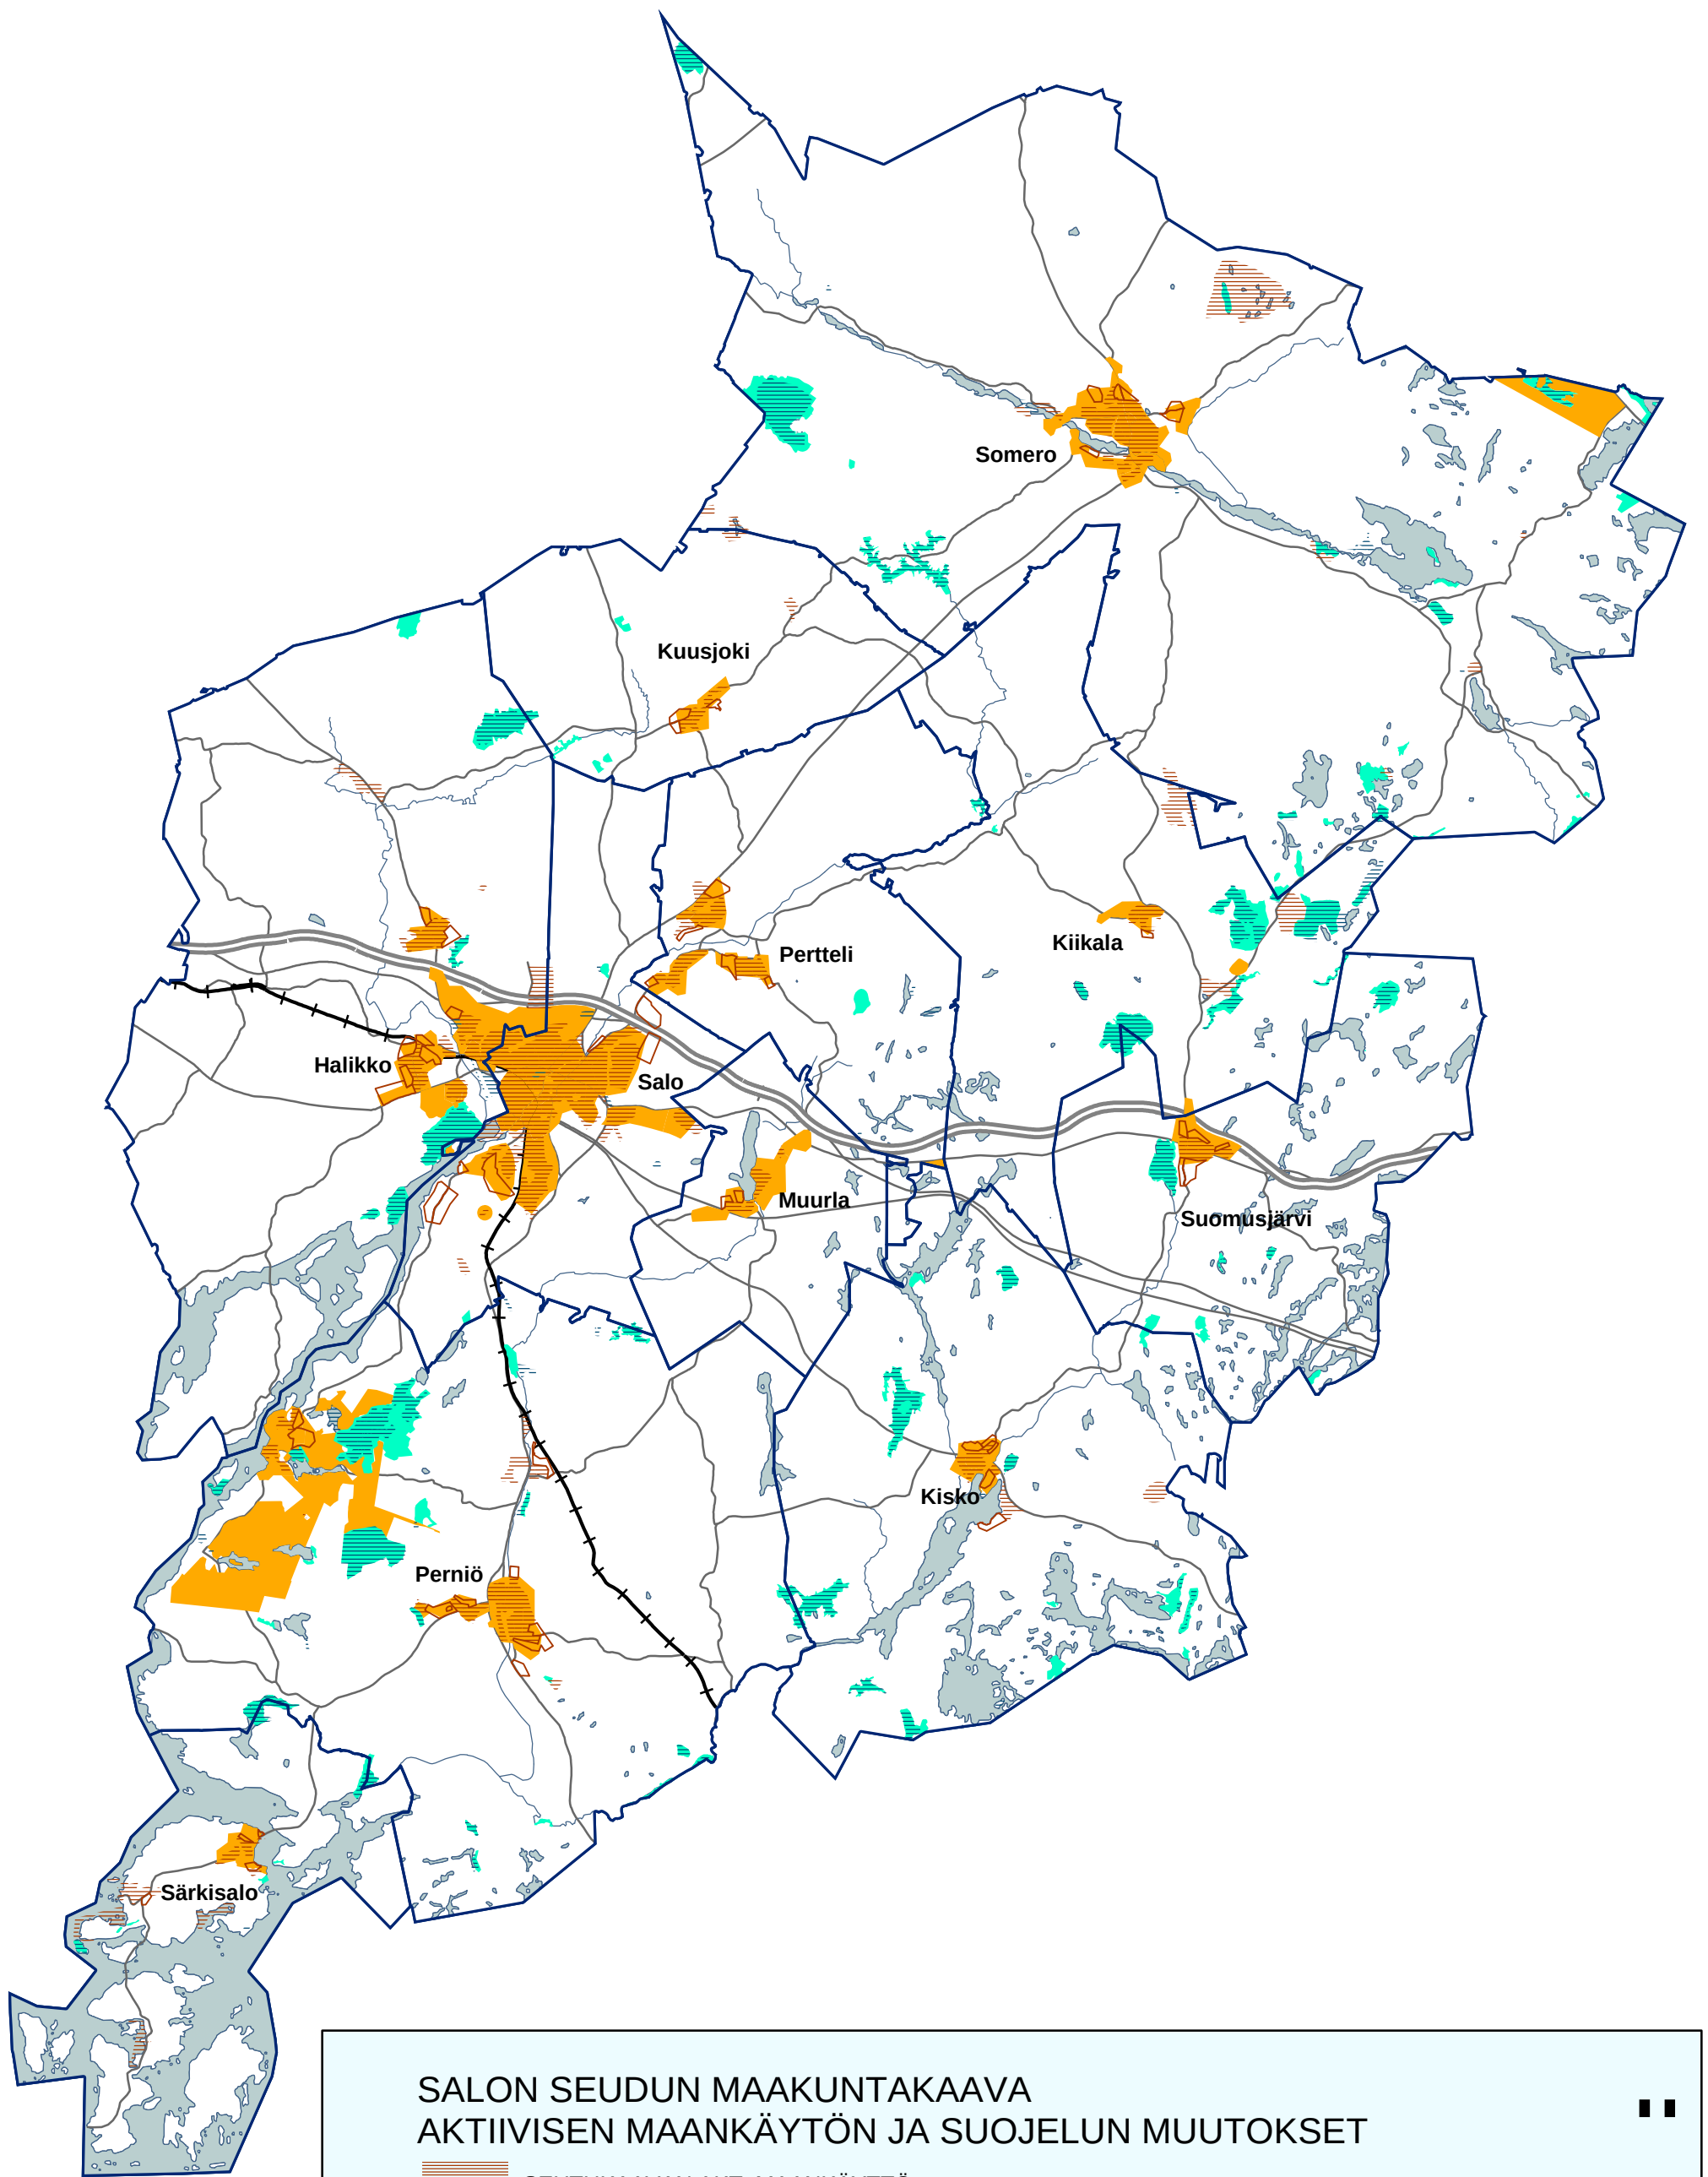

SALON SEUDUN MAAKUNTAKAAVA AKTIIVISEN MAANKÄYTÖN JA SUOJELUN MUUTOKSET

-  SEUTUKAAVAN AKT. MAANKÄYTTÖ
-  SEUTUKAAVAN RESERVIALUE
-  SEUTUKAAVAN SUOJELUALUE
-  MAAKUNTAKAAVAN AKT. MAANKÄYTTÖ
-  MAAKUNTAKAAVAN SUOJELUALUEET (S)

VARSINAIS-SUOMEN LIITTO 31.5.2006
Lähde: SYKE / YKR 2005
Pohjakartta (c) Maanmittauslaitos 366/MYY/05

1:250 000
0 5 10 km

6c
MUUTOS